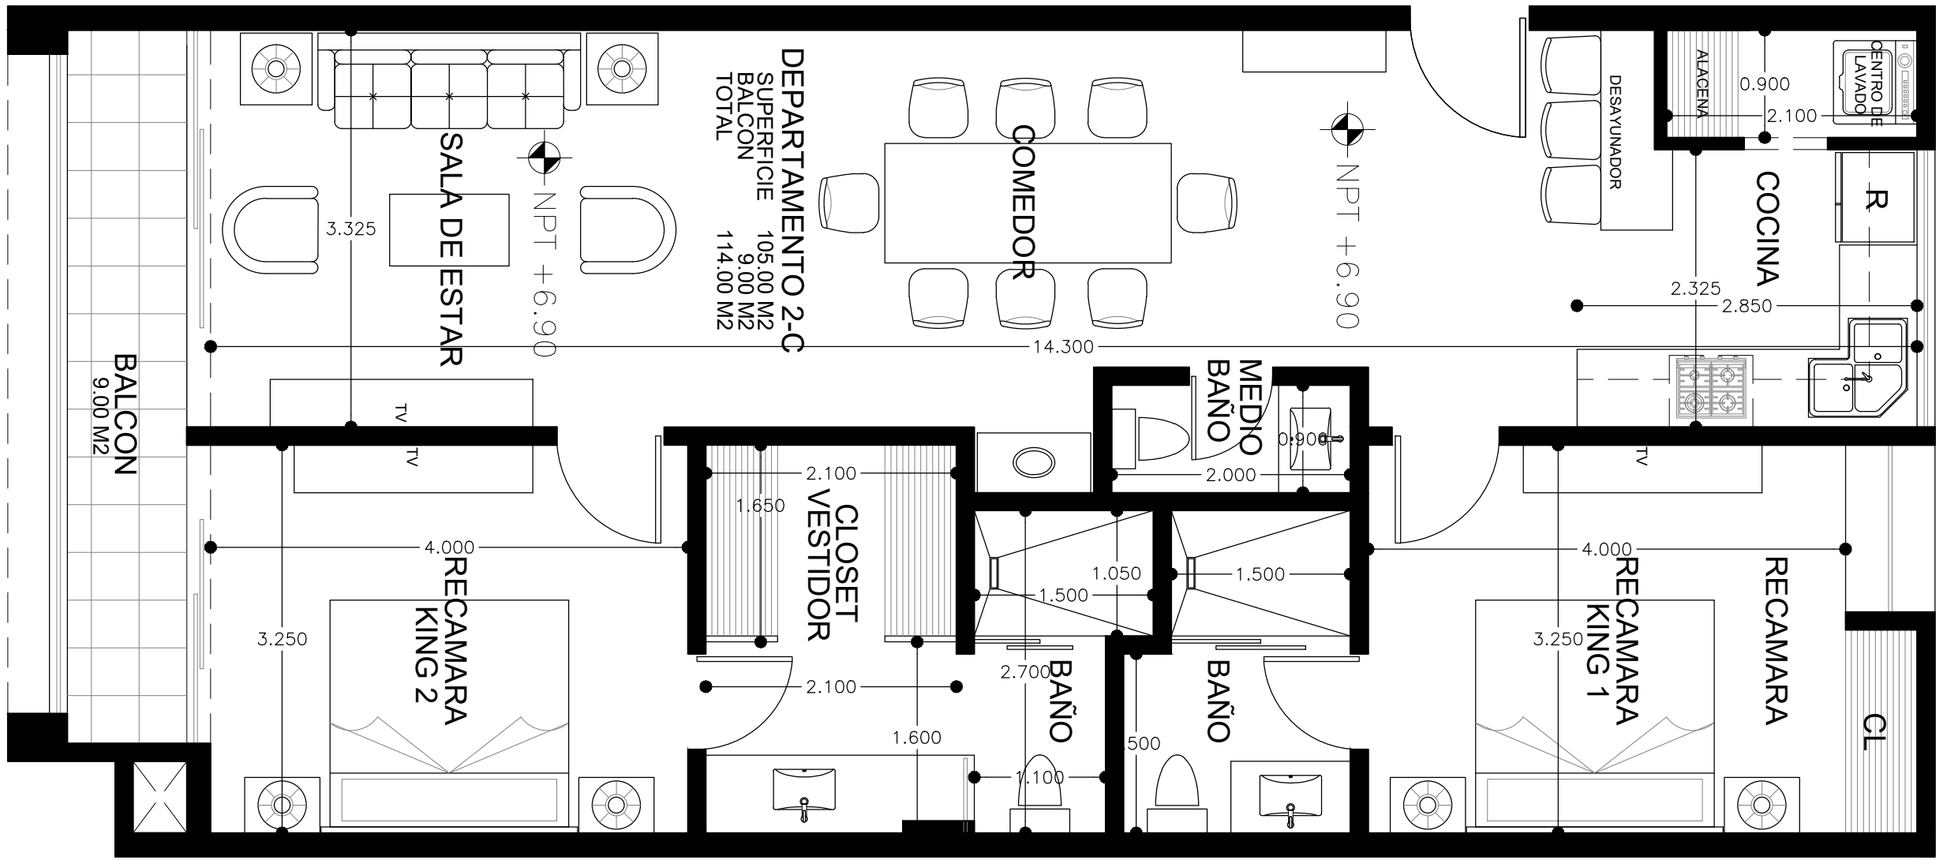

PLANTA ARQ. DEPARTAMENTO TIPO 2 RECAMARAS

ESCALA 1:50

NORTE

JOSÉALONZO ARQUITECTOS SCP

PROYECTO:	PUNTA-BRISA
UBICACIÓN:	CALLE 18 - A #397 X 19 Y 21-A FRACCIONAMIENTO ALTABRISA
DISEÑO:	ARQTO. JOSÉ EDUARDO ALONZO SOSA
PLANO:	PLANTA ARQ. DEPARTAMENTO TIPO 2 RECAMARAS
PLANO No.:	AR-10
	NOVIEMBRE/2019